


# BILTAK

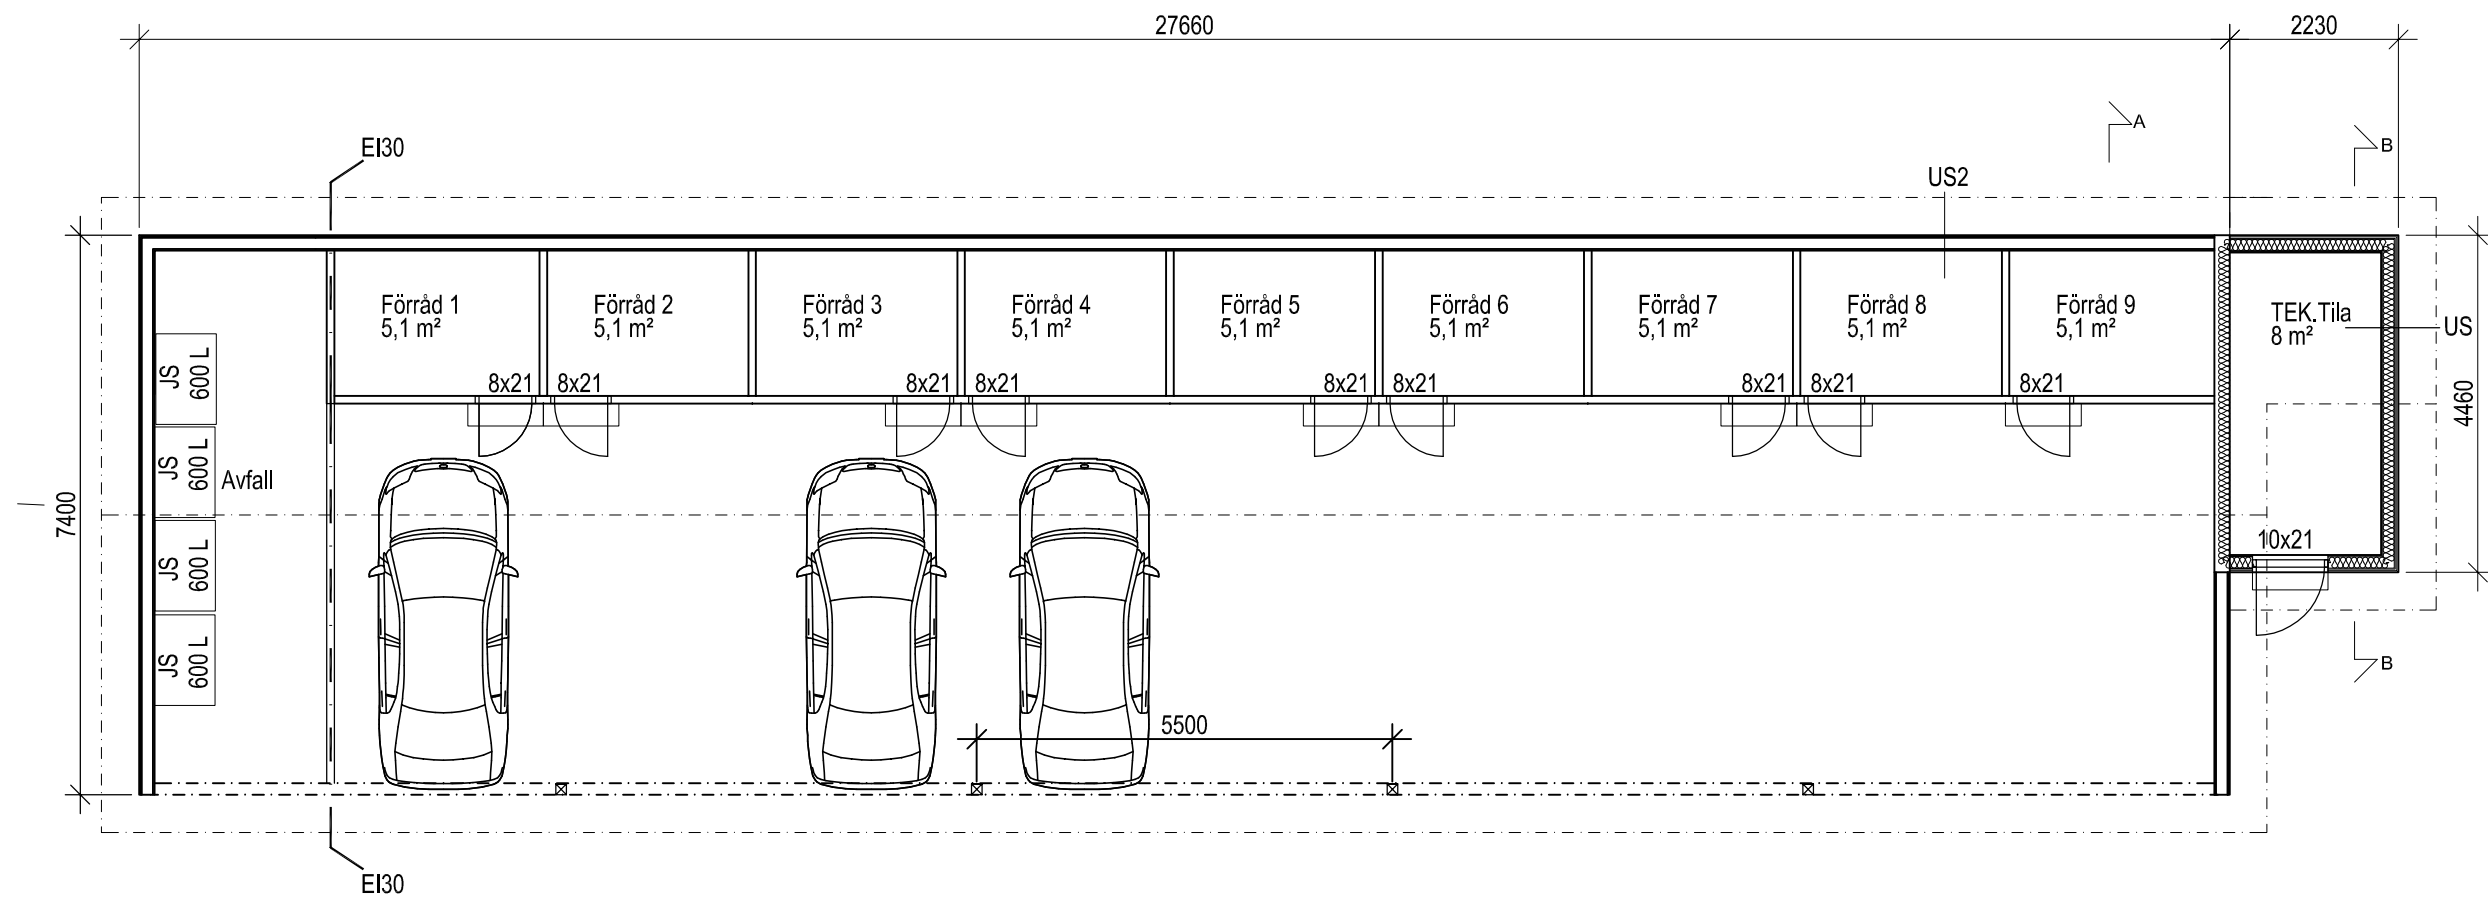

Biltak  
Våningsyta: 66 m<sup>2</sup>

I biltaket finns 9 bilplatser samt 9 förråd. I biltaket finns avfallshanteringen och tekniska utrymmen. Tekniska utrymmen görs till halvvarma utrymmen.