




JULKISIVU POHJOISEEN

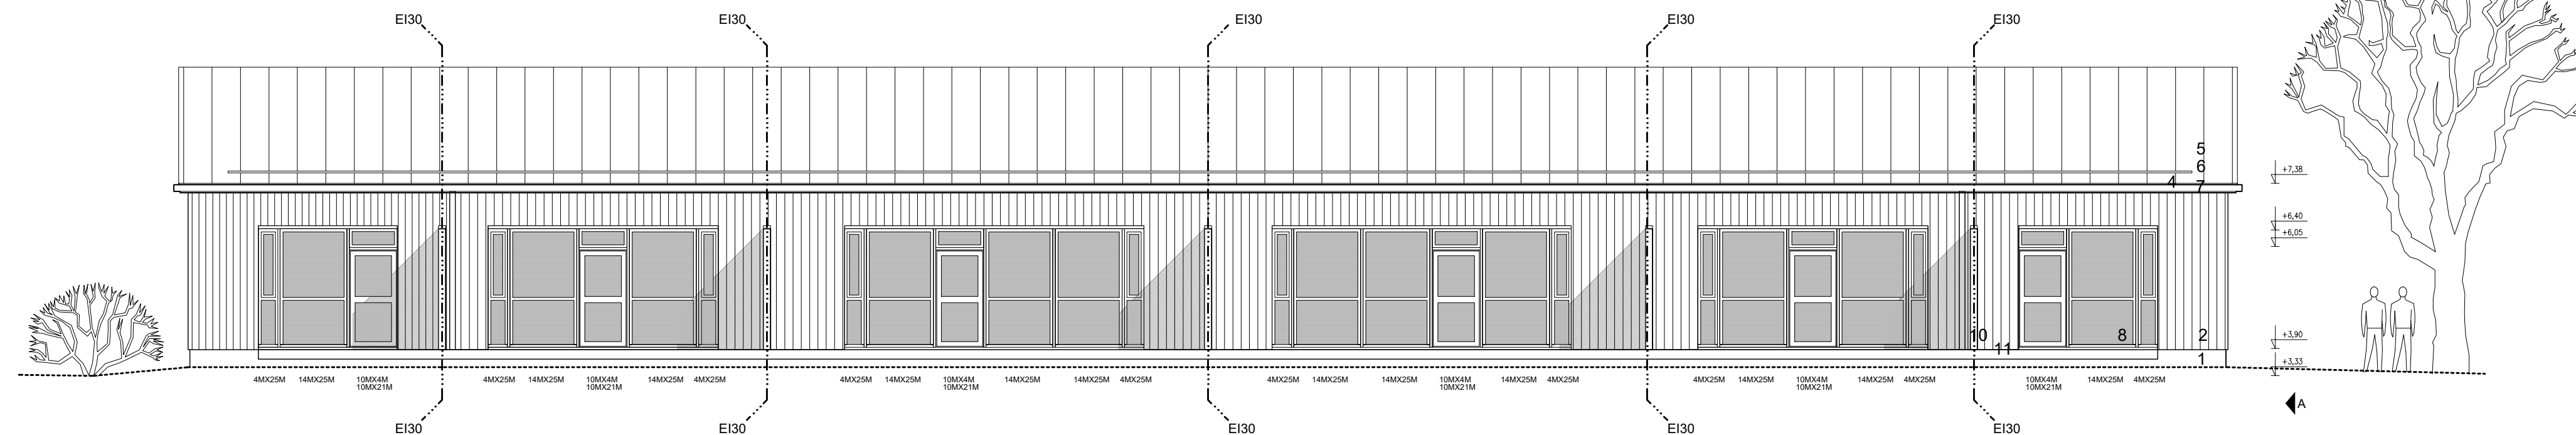

JULKISIVU LÄNTEEN

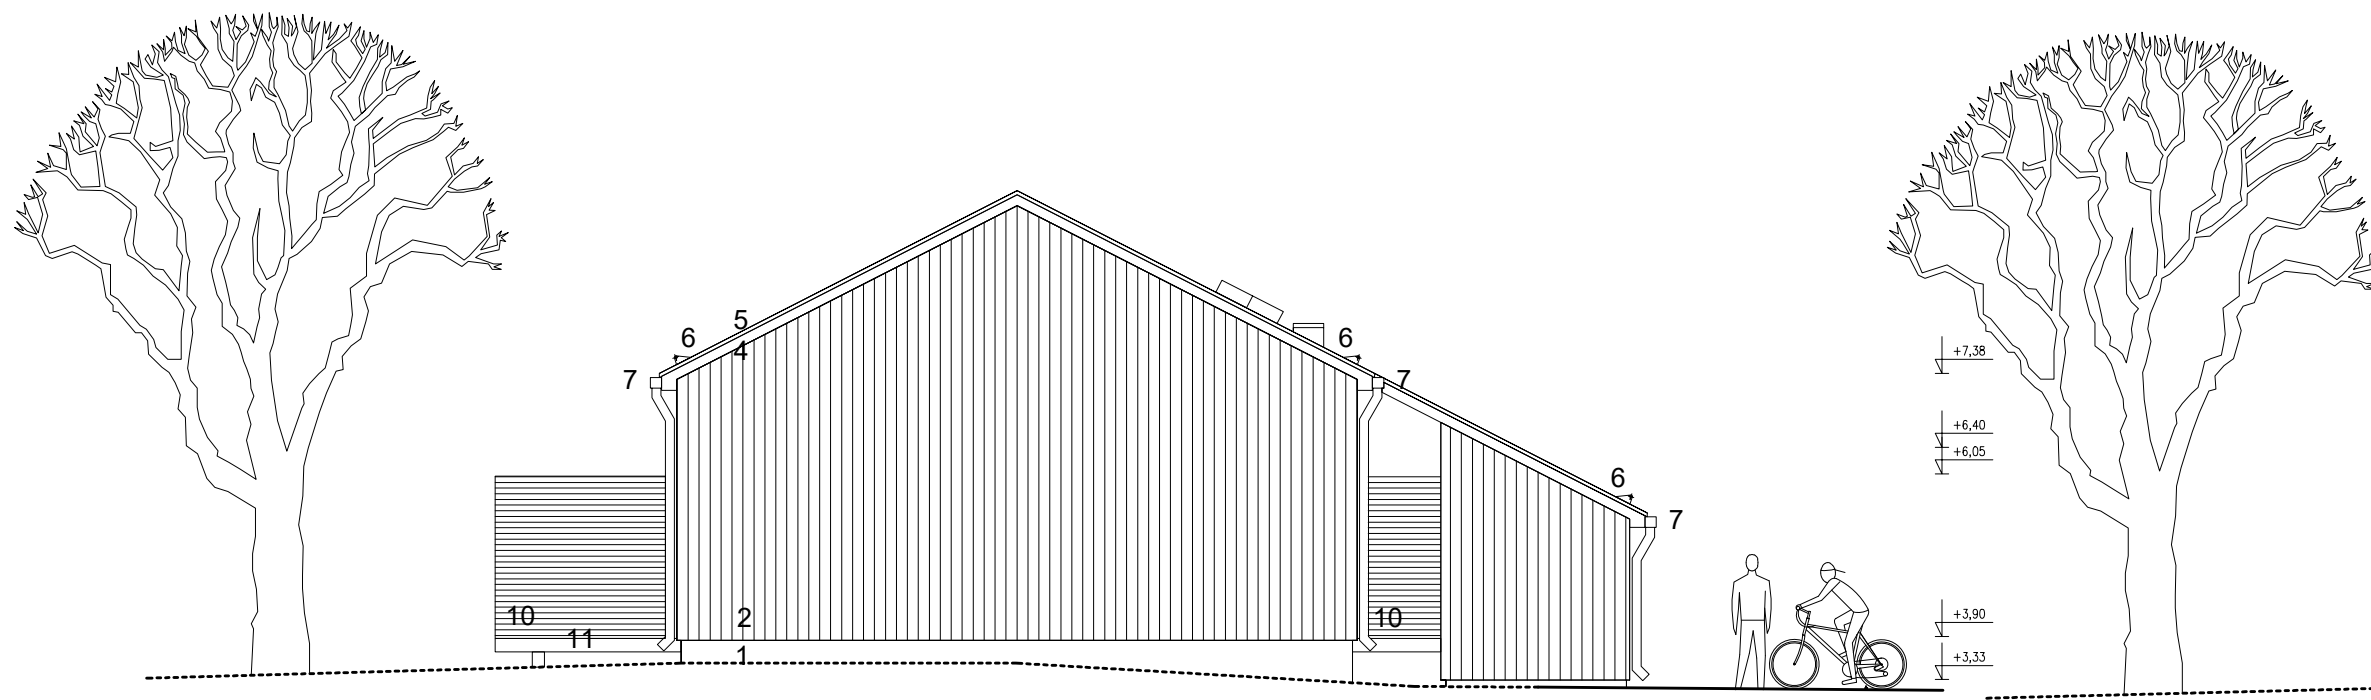

JULKISIVU ETELÄÄN

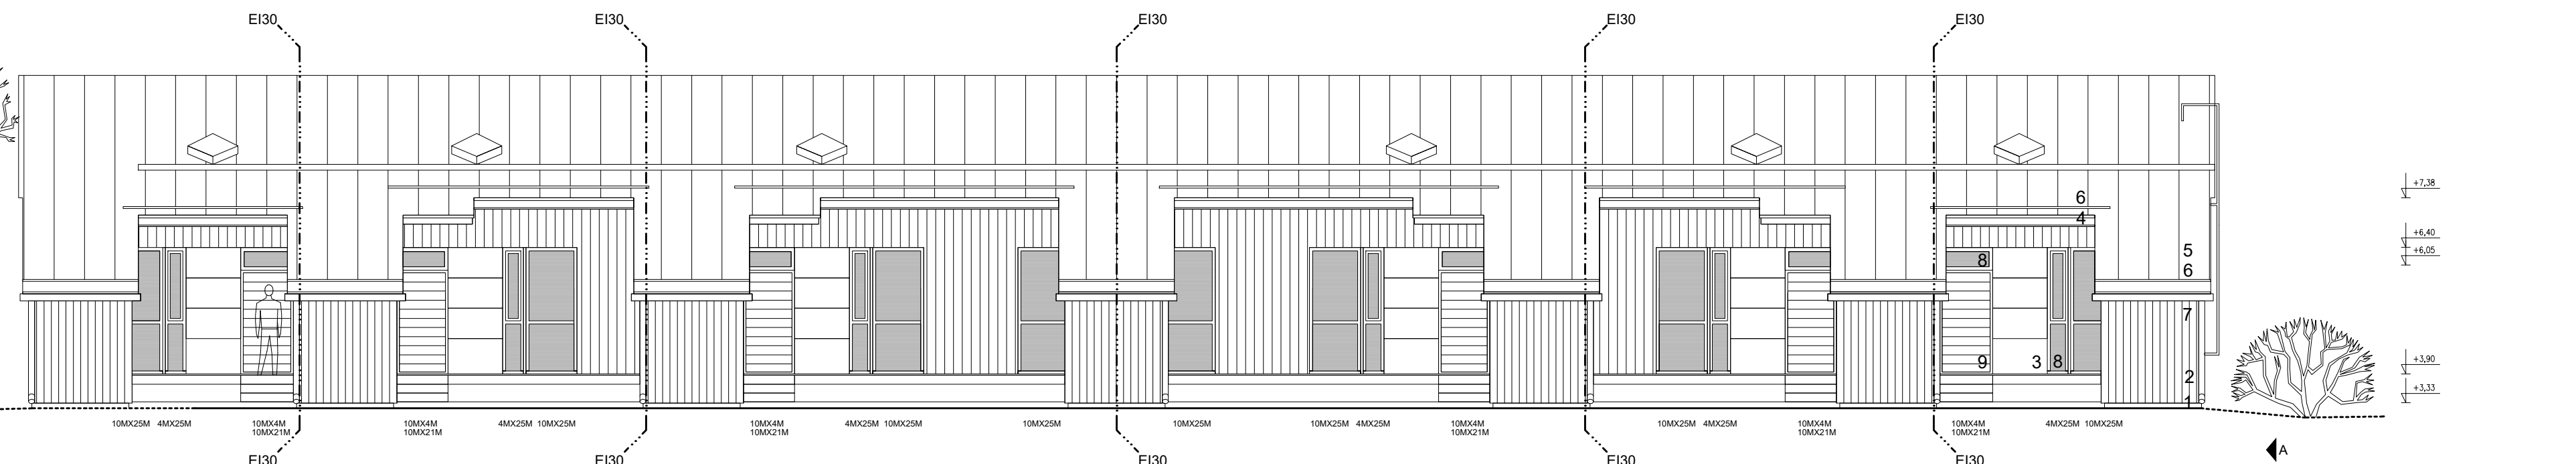

JULKISIVU ITÄÄN

- 1 SOKKELI, RAPATTU
- 2 PANELI, UTS 22x145, MAALATTU
- 3 JULKISIVULEVY, CEMBRIT
- 4 RÄYSTÄSLAUTA / -PELLITYS, 22x145, MAALATTU
- 5 KONESAUMATTU PELTIKATTO
- 6 LUMIESTE
- 7 SADEVESIKOURU, SYÖKSYTORVI
- 8 IKKUNA, PUU / AL, TEHDASMAALATTU
- 9 ULKO-OVI, TEHDASMAALATTU
- 10 AITA, PANELI, UTS 22x95, MAALATTU
- 11 TERASSI, PAINEKYLÄSTETTY LAUTA, 22x100

HUOMI!
RAKENNUKSEN MITAT JA PERUSTUKSEN KORKEUS TARKISTETTAVA TYÖMAALLA.
OBS!
BYGGNADENS MÅTT OCH ANLÄGGNINGSHÖJDER BÖR KONTROLLERAS PÅ BYGGPLATSEN!

03.10.2016 A LISÄTTY IKKUNAKOOT		muut - ändr	
k.oso - stadsdel 31	korttel - kvarter 43	tomti - tomt 1	rakennusluvan tunnus - byggnadslovs beteckning
rakennustoimenpide - byggnadsåtgärd UUDISRAKENNUS			piirustuslaji - ritningsens art PÄÄPIIRUSTUS
rakennuskohde - byggnadsobjekt AsOy Otsopellonkuja Bab			piirustuksen skaala - ritningsens innehåll mittak - skala JULKISIVUT 1:100
päätyö - datum 16.09.2016			ARF 2003
Suvi Nylund Svante Nylund			ARK 00000 arc-dwg