




JULKISIVU POHJOISEEN

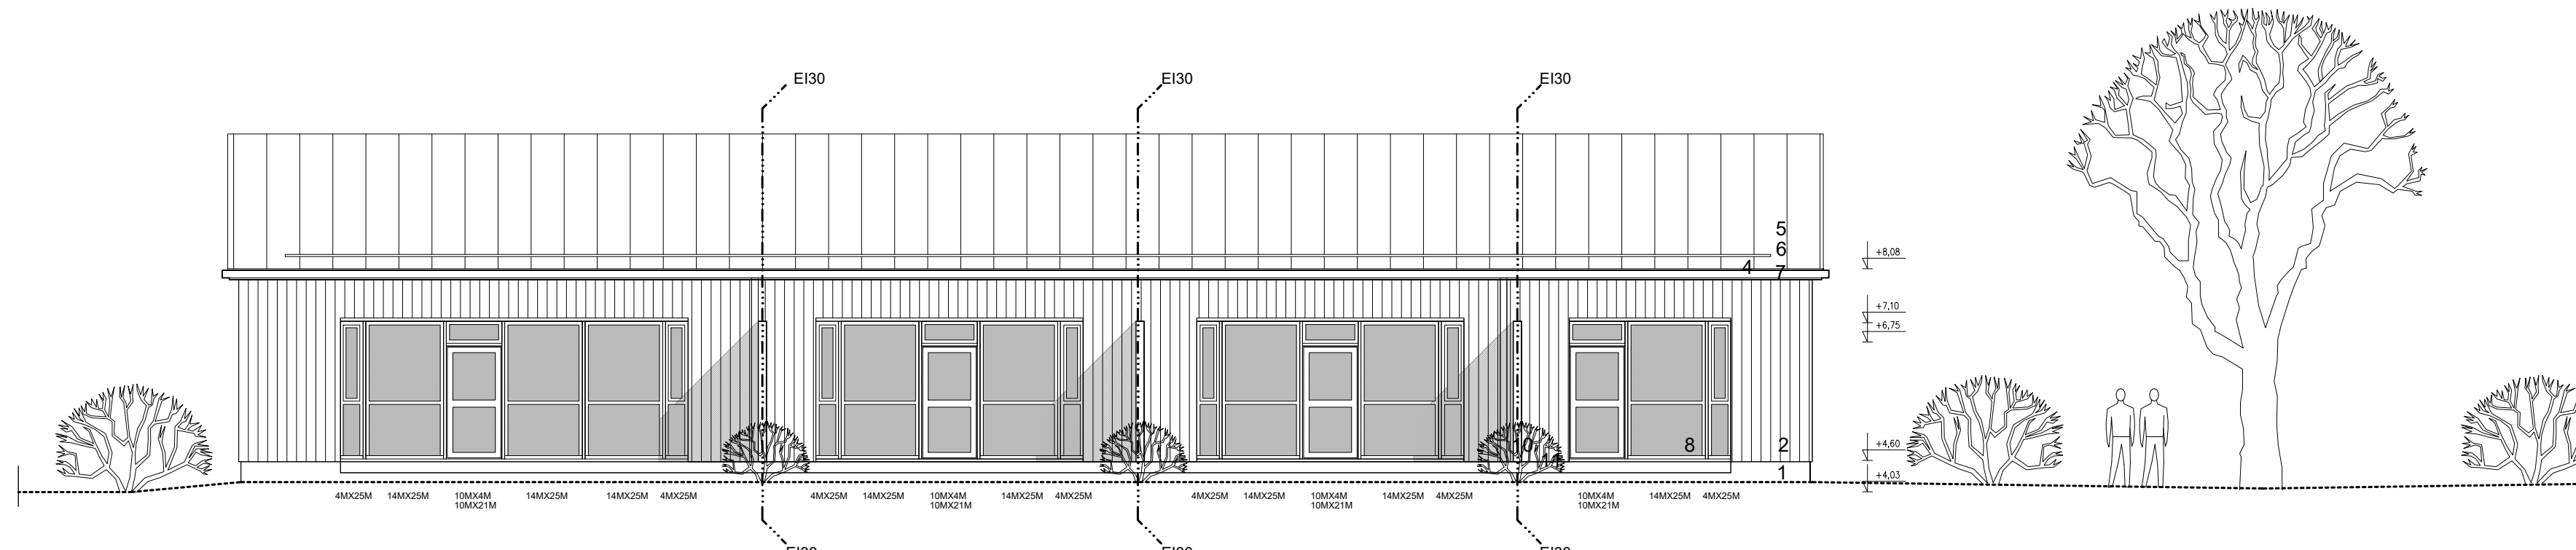



JULKISIVU LÄNTEEN

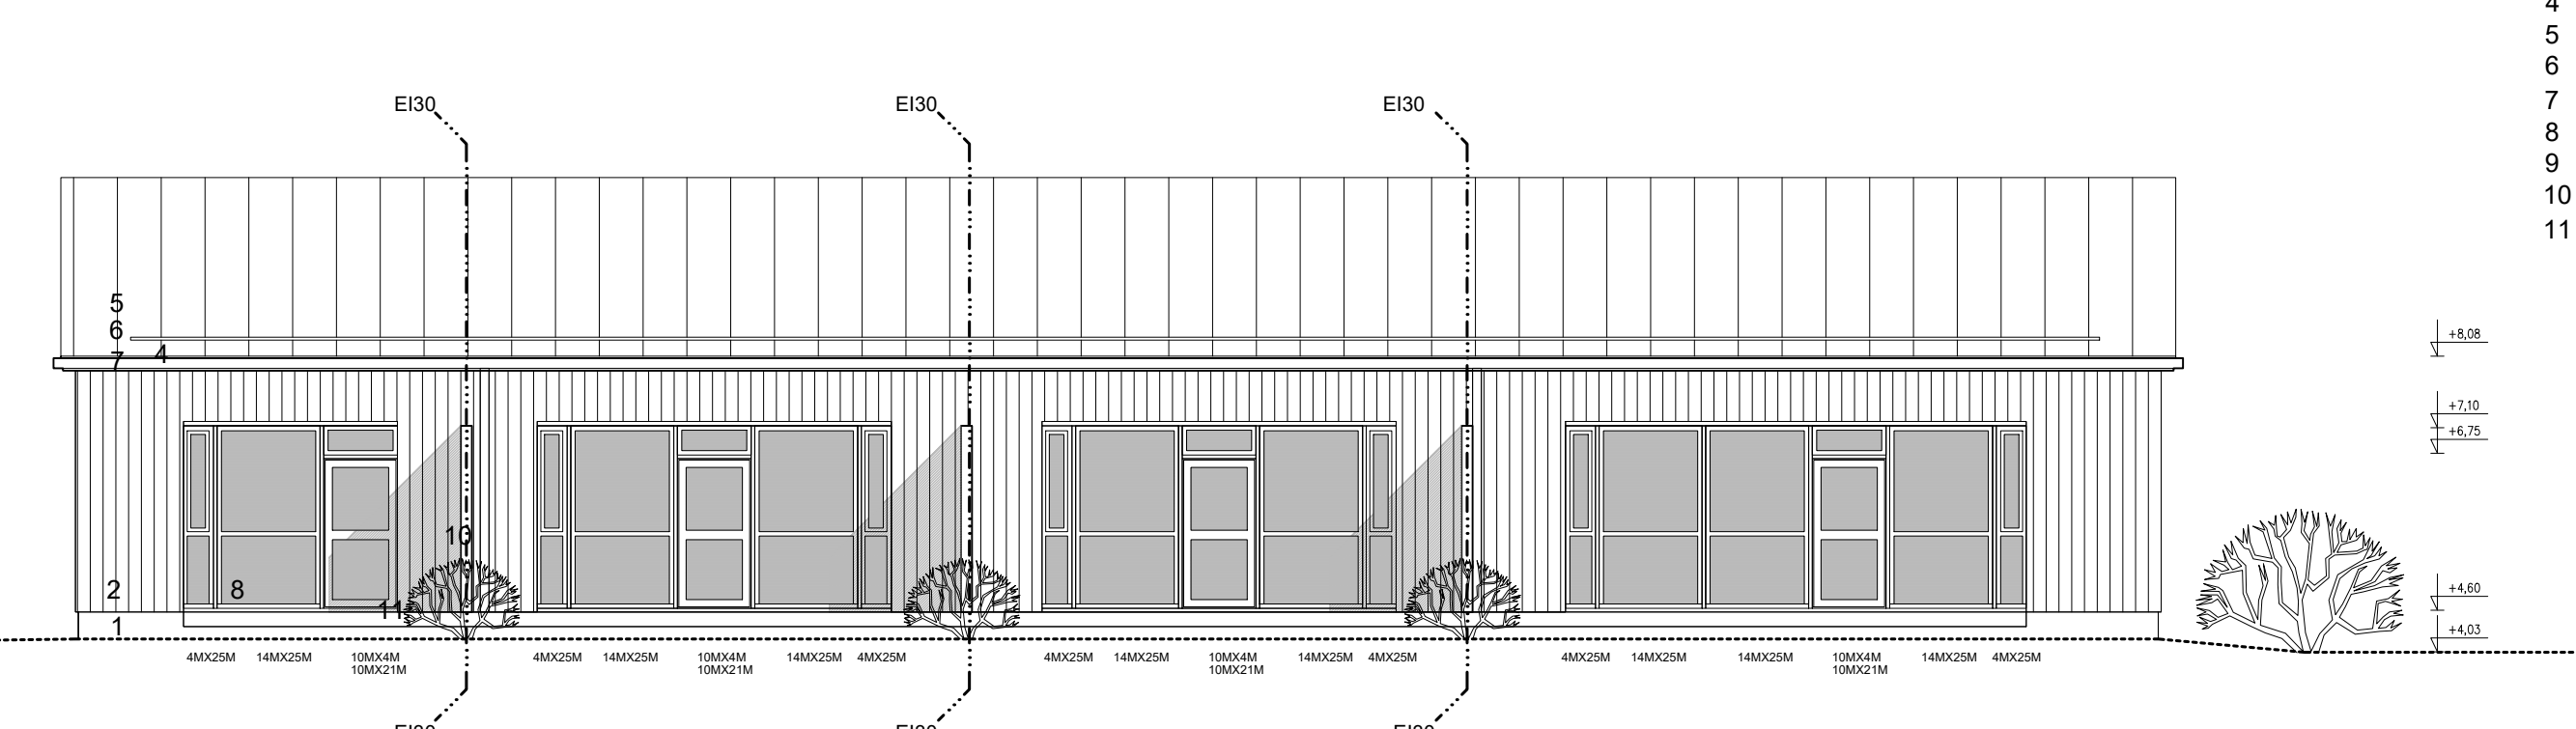

JULKISIVU ITÄÄN

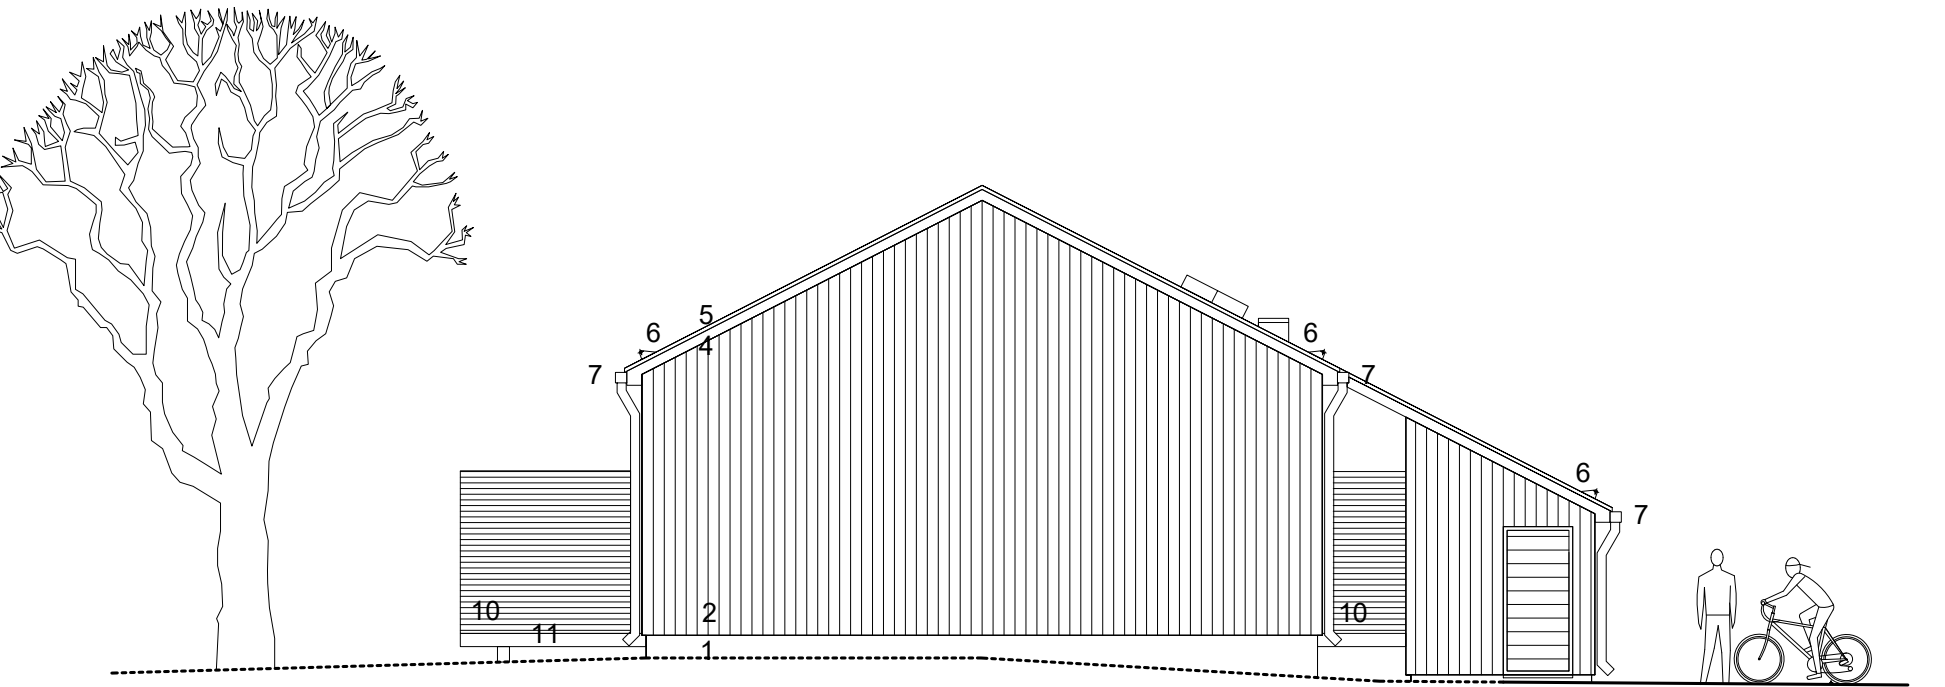

JULKISIVU ETELÄÄN

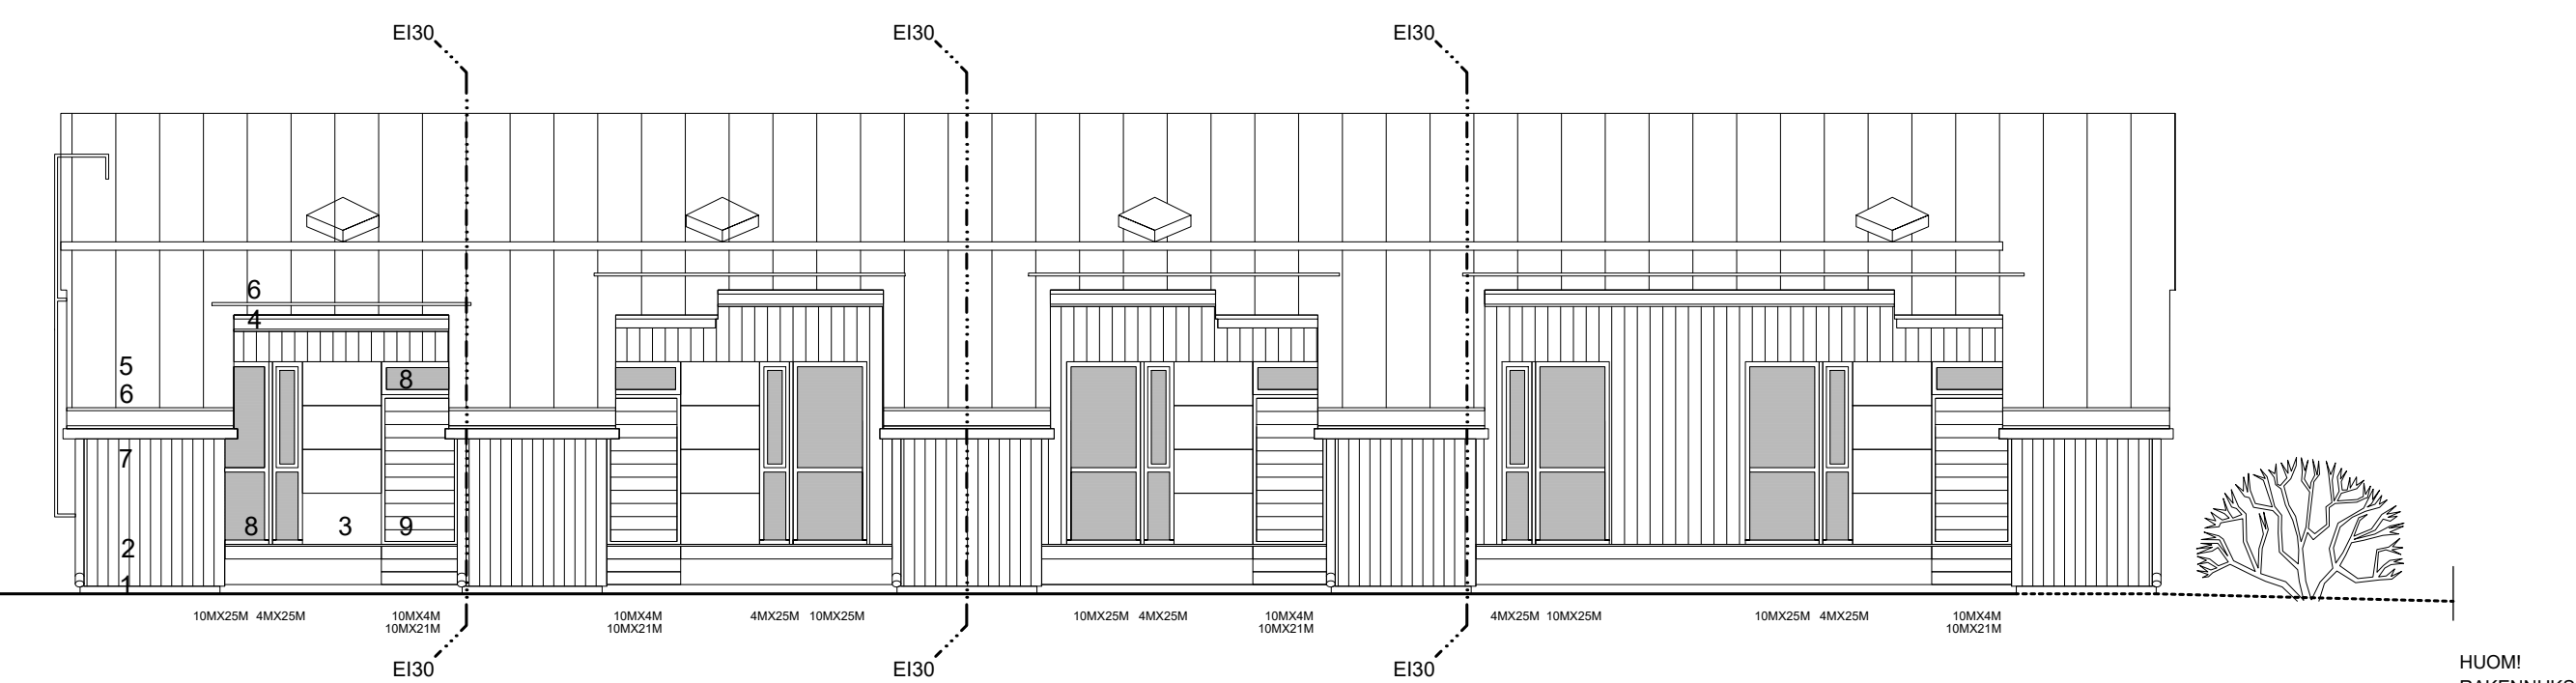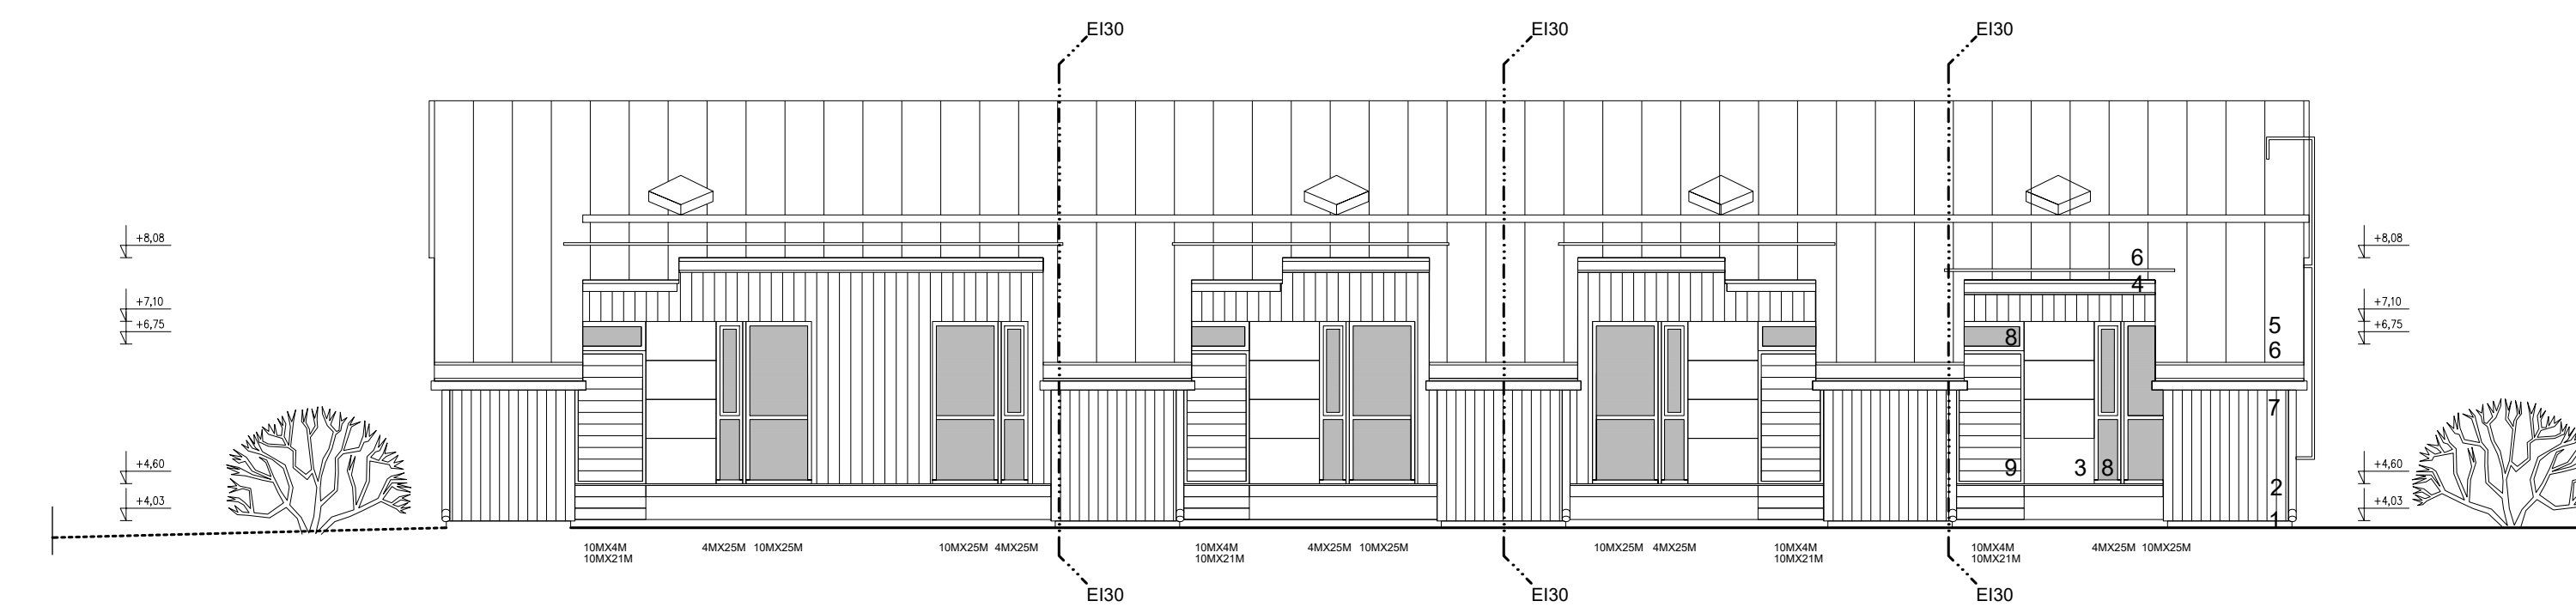

- 1 SOKKELI, RAPATTU
- 2 PANELI, UTS 22x145, MAALATTU
- 3 JULKISIVULEVY, CEMBRIT
- 4 RÄYSTÄSLAUTA / -PELLITYS, 22x145, MAALATTU
- 5 KONESAUMATTU PELTIKATTO
- 6 LUMIESTE
- 7 SADEVESIKOURU, SYÖKSYTORVI
- 8 IKKUNA, PUU / AL, TEHDASMAALATTU
- 9 ULKO-OVI, TEHDASMAALATTU
- 10 AITA, PANELI, UTS 22x95, MAALATTU
- 11 TERASSI, PAINEKYLÄSTETTY LAUTA, 22x100

HUOM!
 RAKENNUKSEN MITAT JA PERUSTUKSEN KORKEUS TARKISTETTAVA TYÖMAALLA.
 OBS!
 BYGGNADENS MÅTT OCH ANLÄGGNINGSHÖJDER BÖR KONTROLLERAS PÅ BYGGPLATSEN!

k.osa - stadsdel	korttel - kvarter	tontti - tomt	rakennusluvan tunnus - byggnadslovs beteckning
31	42	2	
rakennusalojenpide - byggnadsåtgärd	piirustaja - ritnings art		
UUDISRAKENNUS	PÄÄPIIRUSTUS		
rakennuskohde - byggnadsobjekt	piirustuksen sisältö - ritnings innehåll	mittak - skala	
AsOy Otsopellonkuja 1 Bab	JULKISIVUT	1:100	
Pietarsaari			
pöytä - datum	<i>Svante Nylund</i>	ARF	2003
20.02.2017	Svante Nylund	ARK 00000	arc-2fw