




JULKISIVU POHJOISEEN

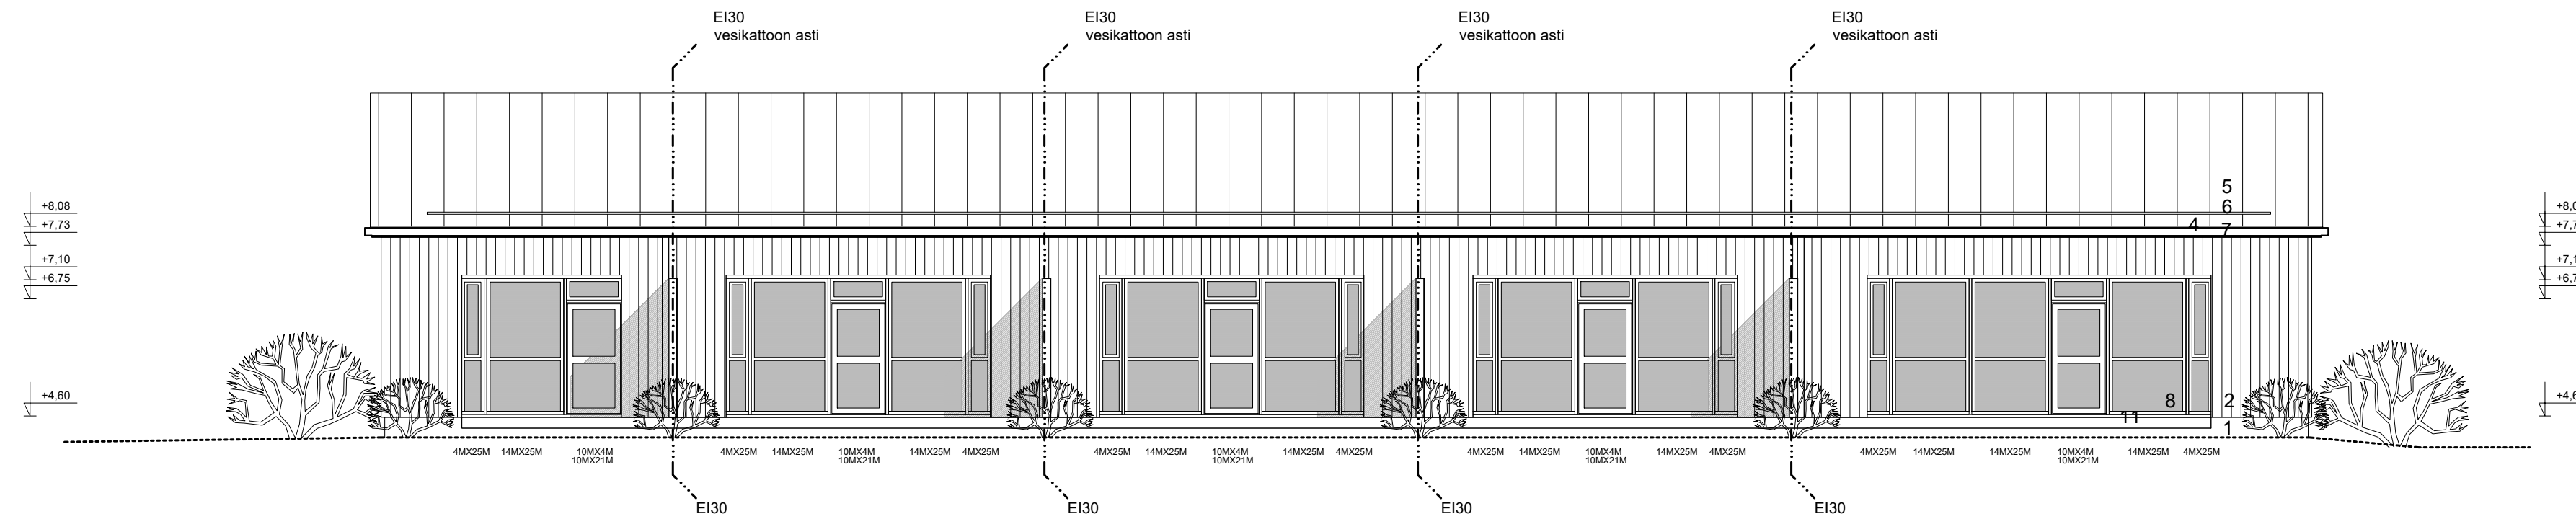

JULKISIVU LÄNTEEN

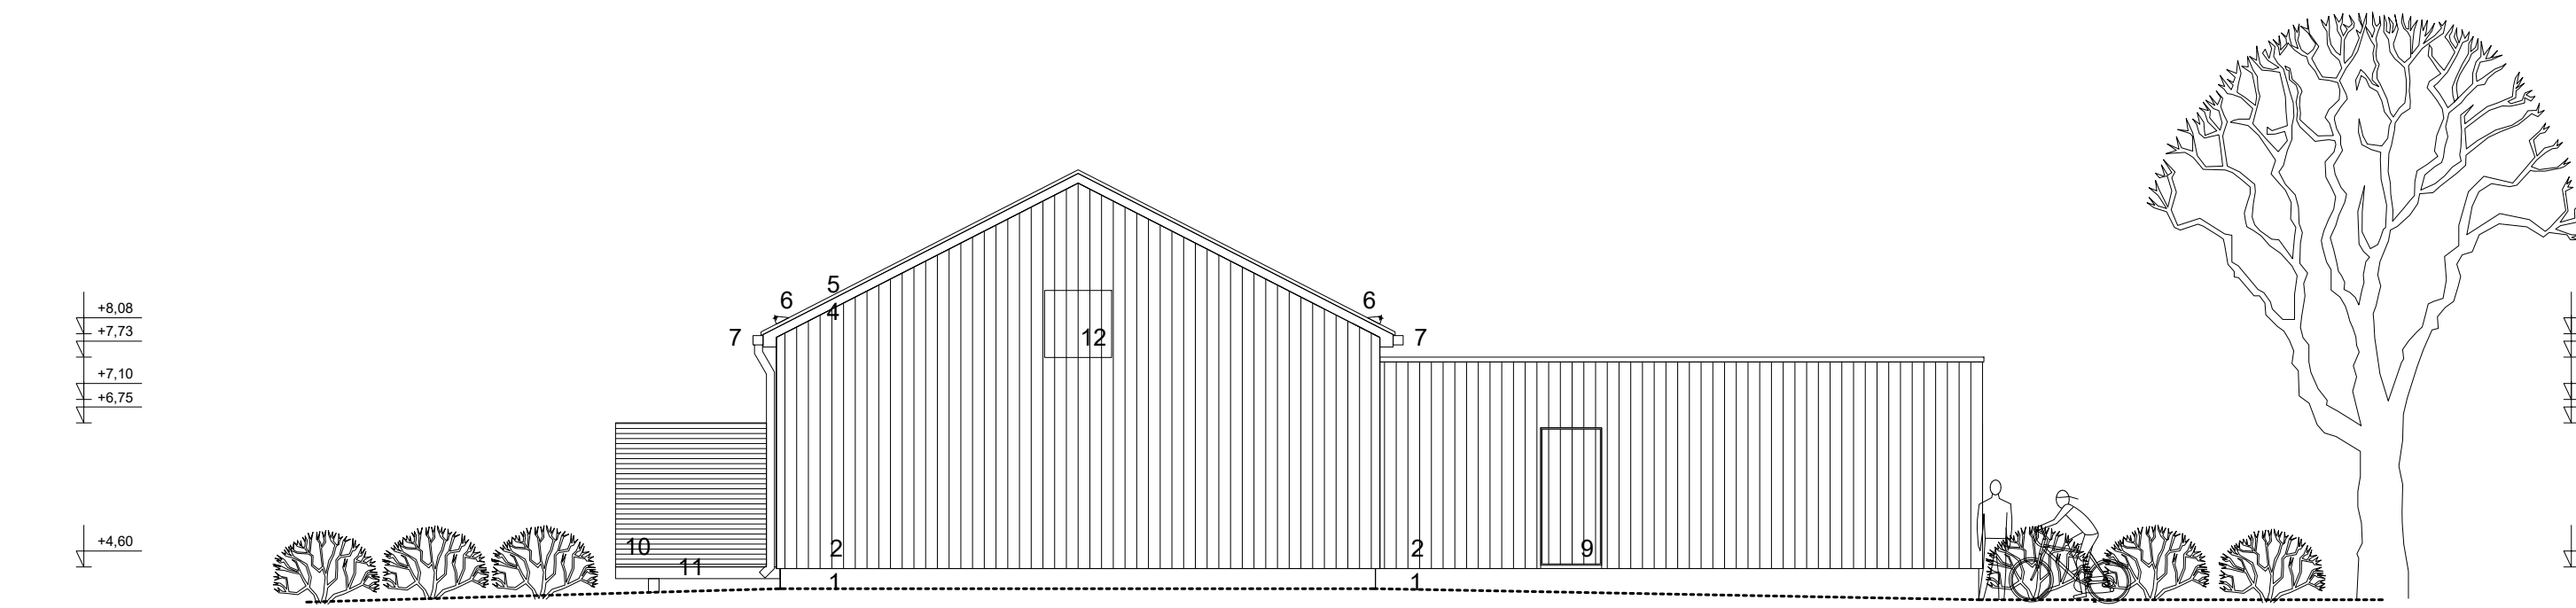

JULKISIVU ETELÄÄN

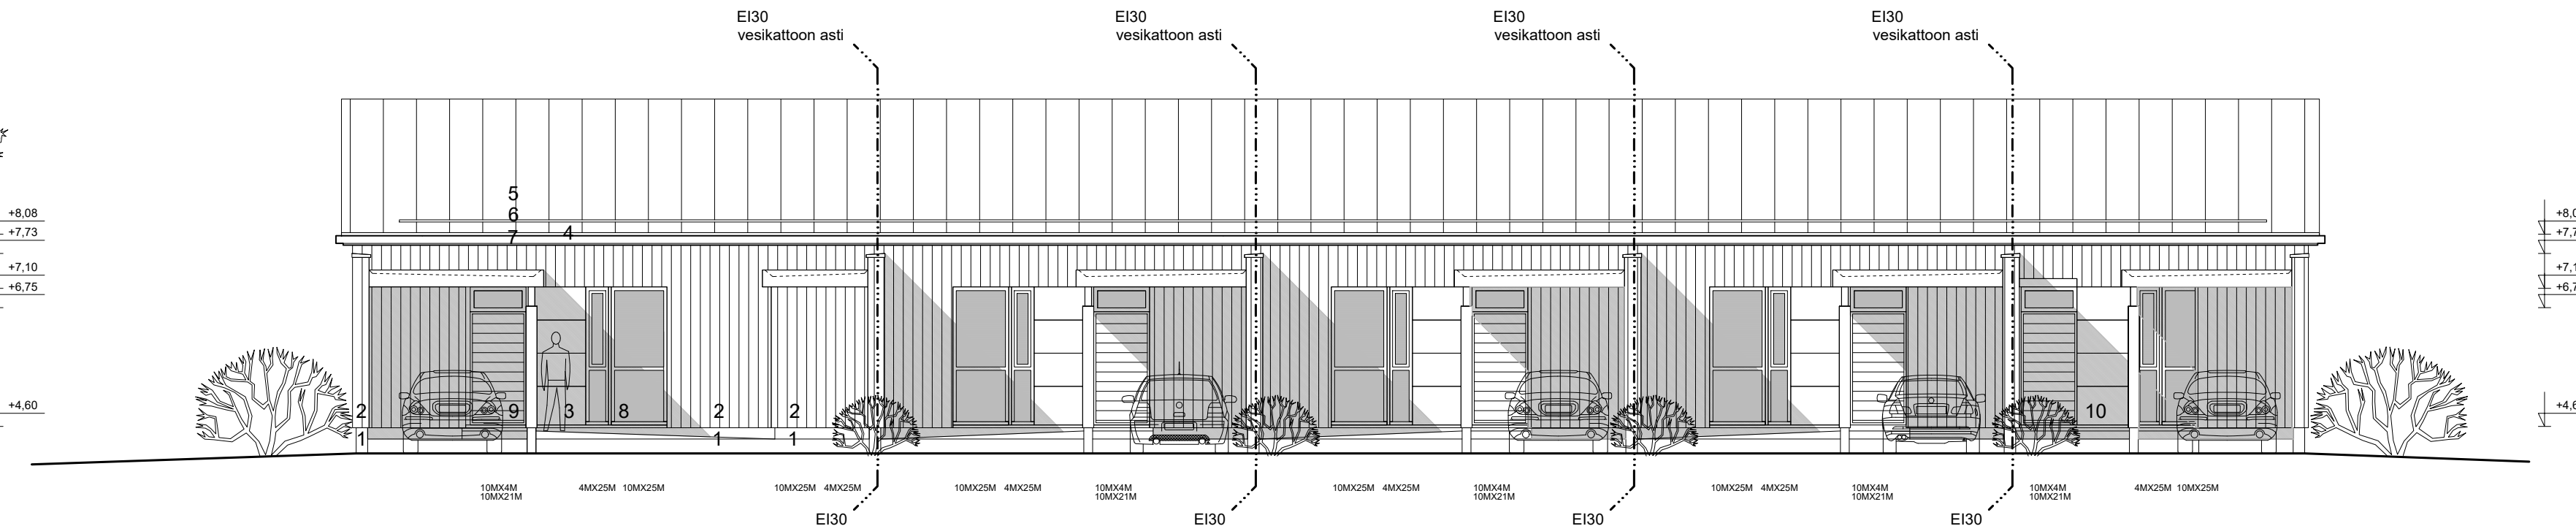

JULKISIVU ITÄÄN

- 1 SOKKELI, RAPATTU
- 2 PANELI, UTS 22x145, MAALATTU
- 3 JULKISIVULEVY, CEMBRIT
- 4 RÄYSTÄSLAUTA / -PELLITYS, 22x145, MAALATTU
- 5 KONESAUMATTU PELTIKATTO
- 6 LUMIESTE
- 7 SADEVESIKOURU, SYÖKSYTORVI
- 8 IKKUNA, PUU / AL, TEHDASMAALATTU
- 9 ULKO-OVI, TEHDASMAALATTU
- 10 AITA, PANELI, UTS 22x95, MAALATTU
- 11 TERASSI, PAINEKYLLÄSTETTY LAUTA, 22x100
- 12 SAMMUTUS- / TARKASTUSLUUKKU

HUOMI!
 RAKENNUKSEN MITAT JA PERUSTUKSEN KORKEUS TARKISTETTAVA TYOMAALLA.
 OBS!
 BYGGNADENS MÄTT OCH ANLÄGGNINGSHÖJDER BÖR KONTROLLERAS PÅ BYGGPLATSEN!

k.osa - stadsdel	korttel - kvarter	tontti - tomt	muut - öndr
30	33	2	
rakennustoimenpide - byggnadsåtgärd	piirustuslaji - ritningens art	rakennuksen tunnus - byggnadslovs beteckning	
UUDISRAKENNUS	PÄÄPIIRUSTUS		
rakennuskohde - byggnadsobjekt	piirustuksen sisältö - ritningens innehåll	mittak - skala	
Lapinpurontie 4 Rakennus A Pietarsaari	JULKISIVUT	1:100	
päivitys - datum	<i>Svante Nylund</i>	ARF 2003LPT4	
31.05.2021	Svante Nylund	ARK 00000 arc-dwg	

nk project

choraeusgatan 16 choraeuskatu jakobstad 68600 pietarsaari (044)0237600 www.nkproject.fi email contact@nkproject.fi