


A - A

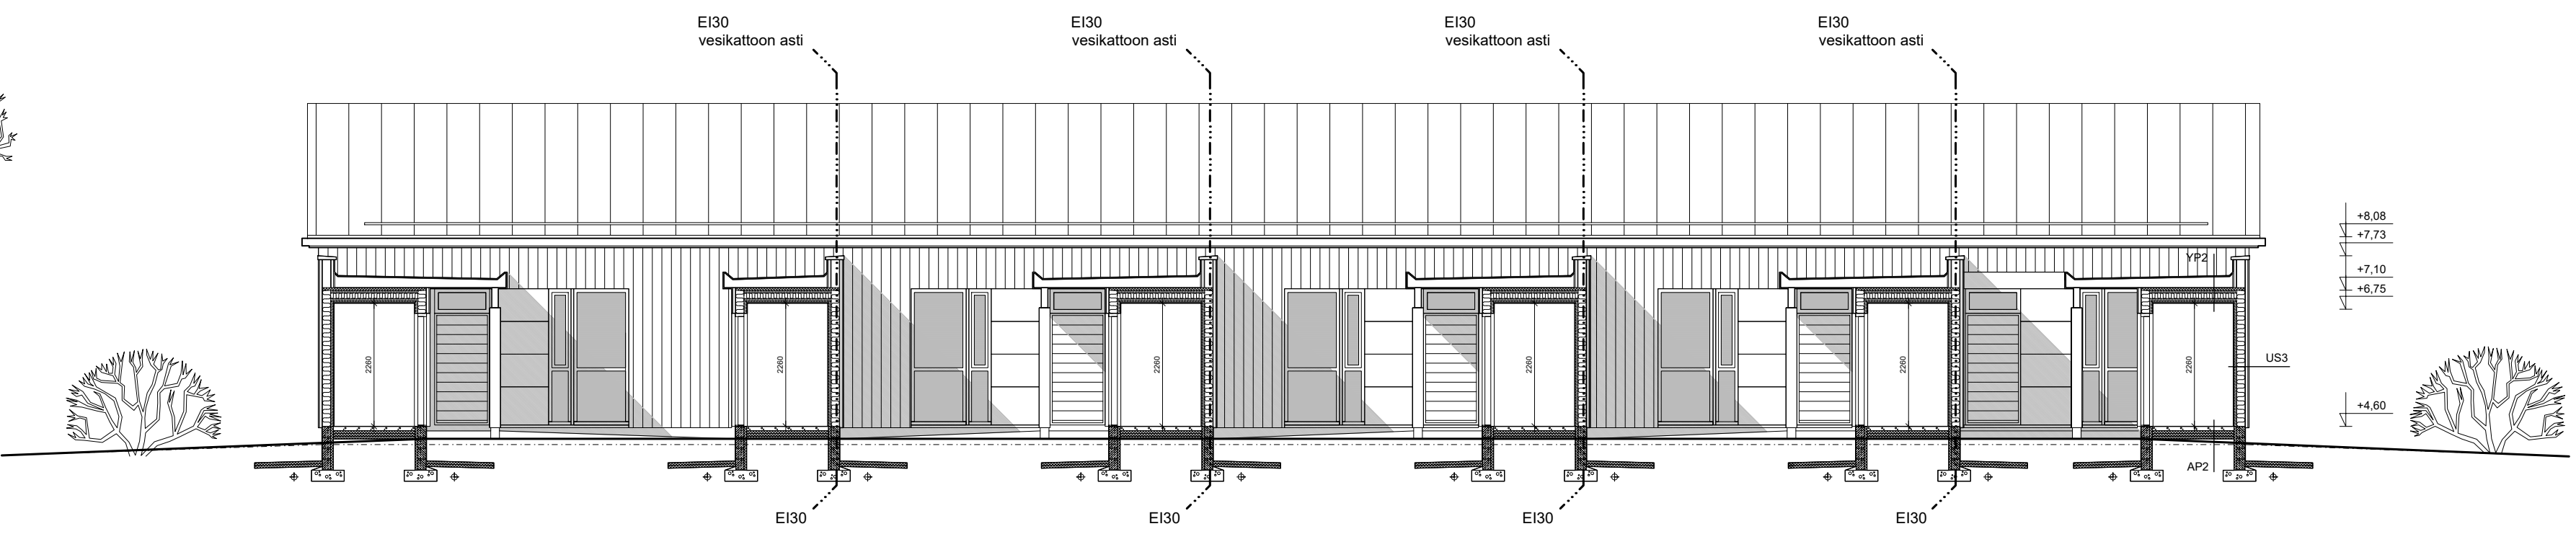

B - B

HUOMI!
 RAKENNUKSEN MITAT JA PERUSTUKSEN KORKEUS TARKISTETTAVA TYOMAALLA.
 OBS!
 BYGGNADENS MÄTT OCH ANLÄGGNINGSHÖJDER BÖR KONTROLLERAS PÅ BYGGPLATSEN!

k.osa - stadsdel	korttel - kvarter	tontti - tomt	rakennusluvan tunnus - byggnadslovs beteckning
30	33	2	
rakennustoimenpide - byggnadsåtgärd	piirustuslaji - ritningens art		
UUDISRAKENNUS	PÄÄPIIRUSTUS		
rakennuskohde - byggnadsobjekt	piirustuksen sisältö - ritningens innehåll	mittak - skala	
Lapinpurontie 4	LEIKKAUS A-A	1:100	
Rakennus A	LEIKKAUS B-B	1:100	
Pietarsaari			
piivällys - datum	<i>Svante Nylund</i>		ARF 2002LPT4
31.05.2021	Svante Nylund		ARK 00000 arc-dwg

nk project

choraeusgatan 16 choraeuskatu jakobstad 68600 pietarsaari (044)0237600 www.nkproject.fi email contact@nkproject.fi