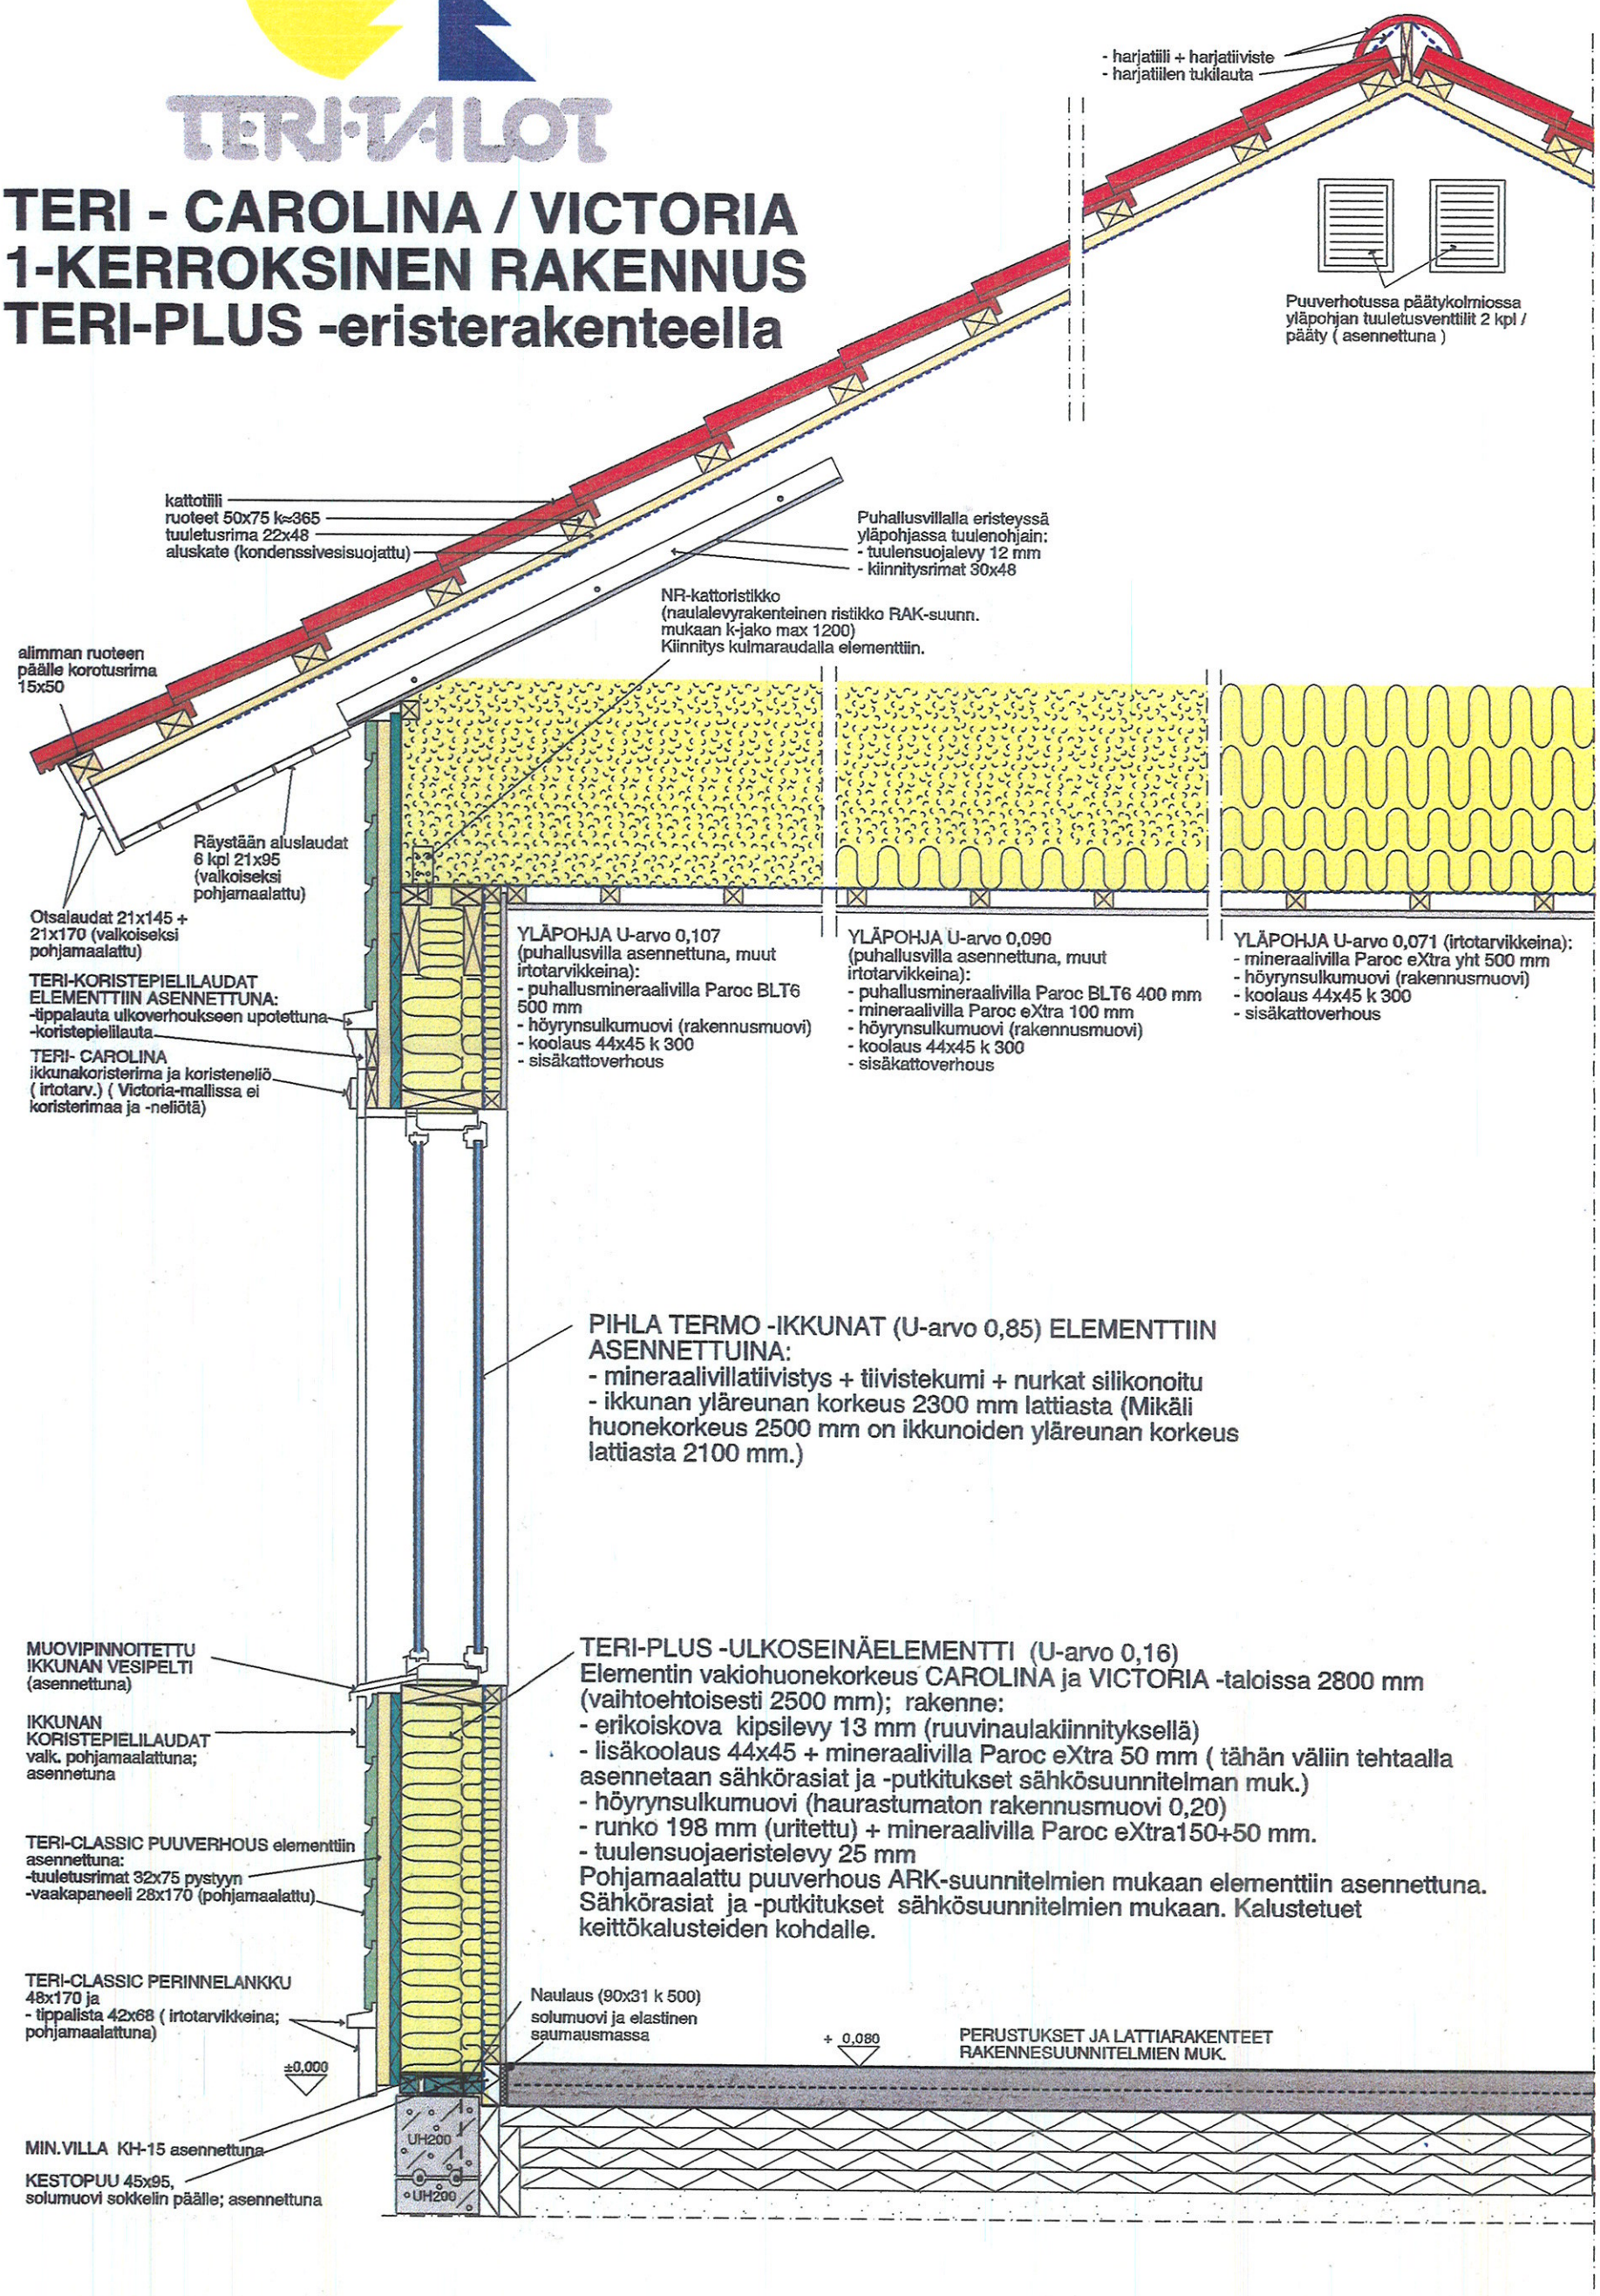TERI - CAROLINA / VICTORIA
1-KERROKSINEN RAKENNUS
TERI-PLUS -eristerakenteella