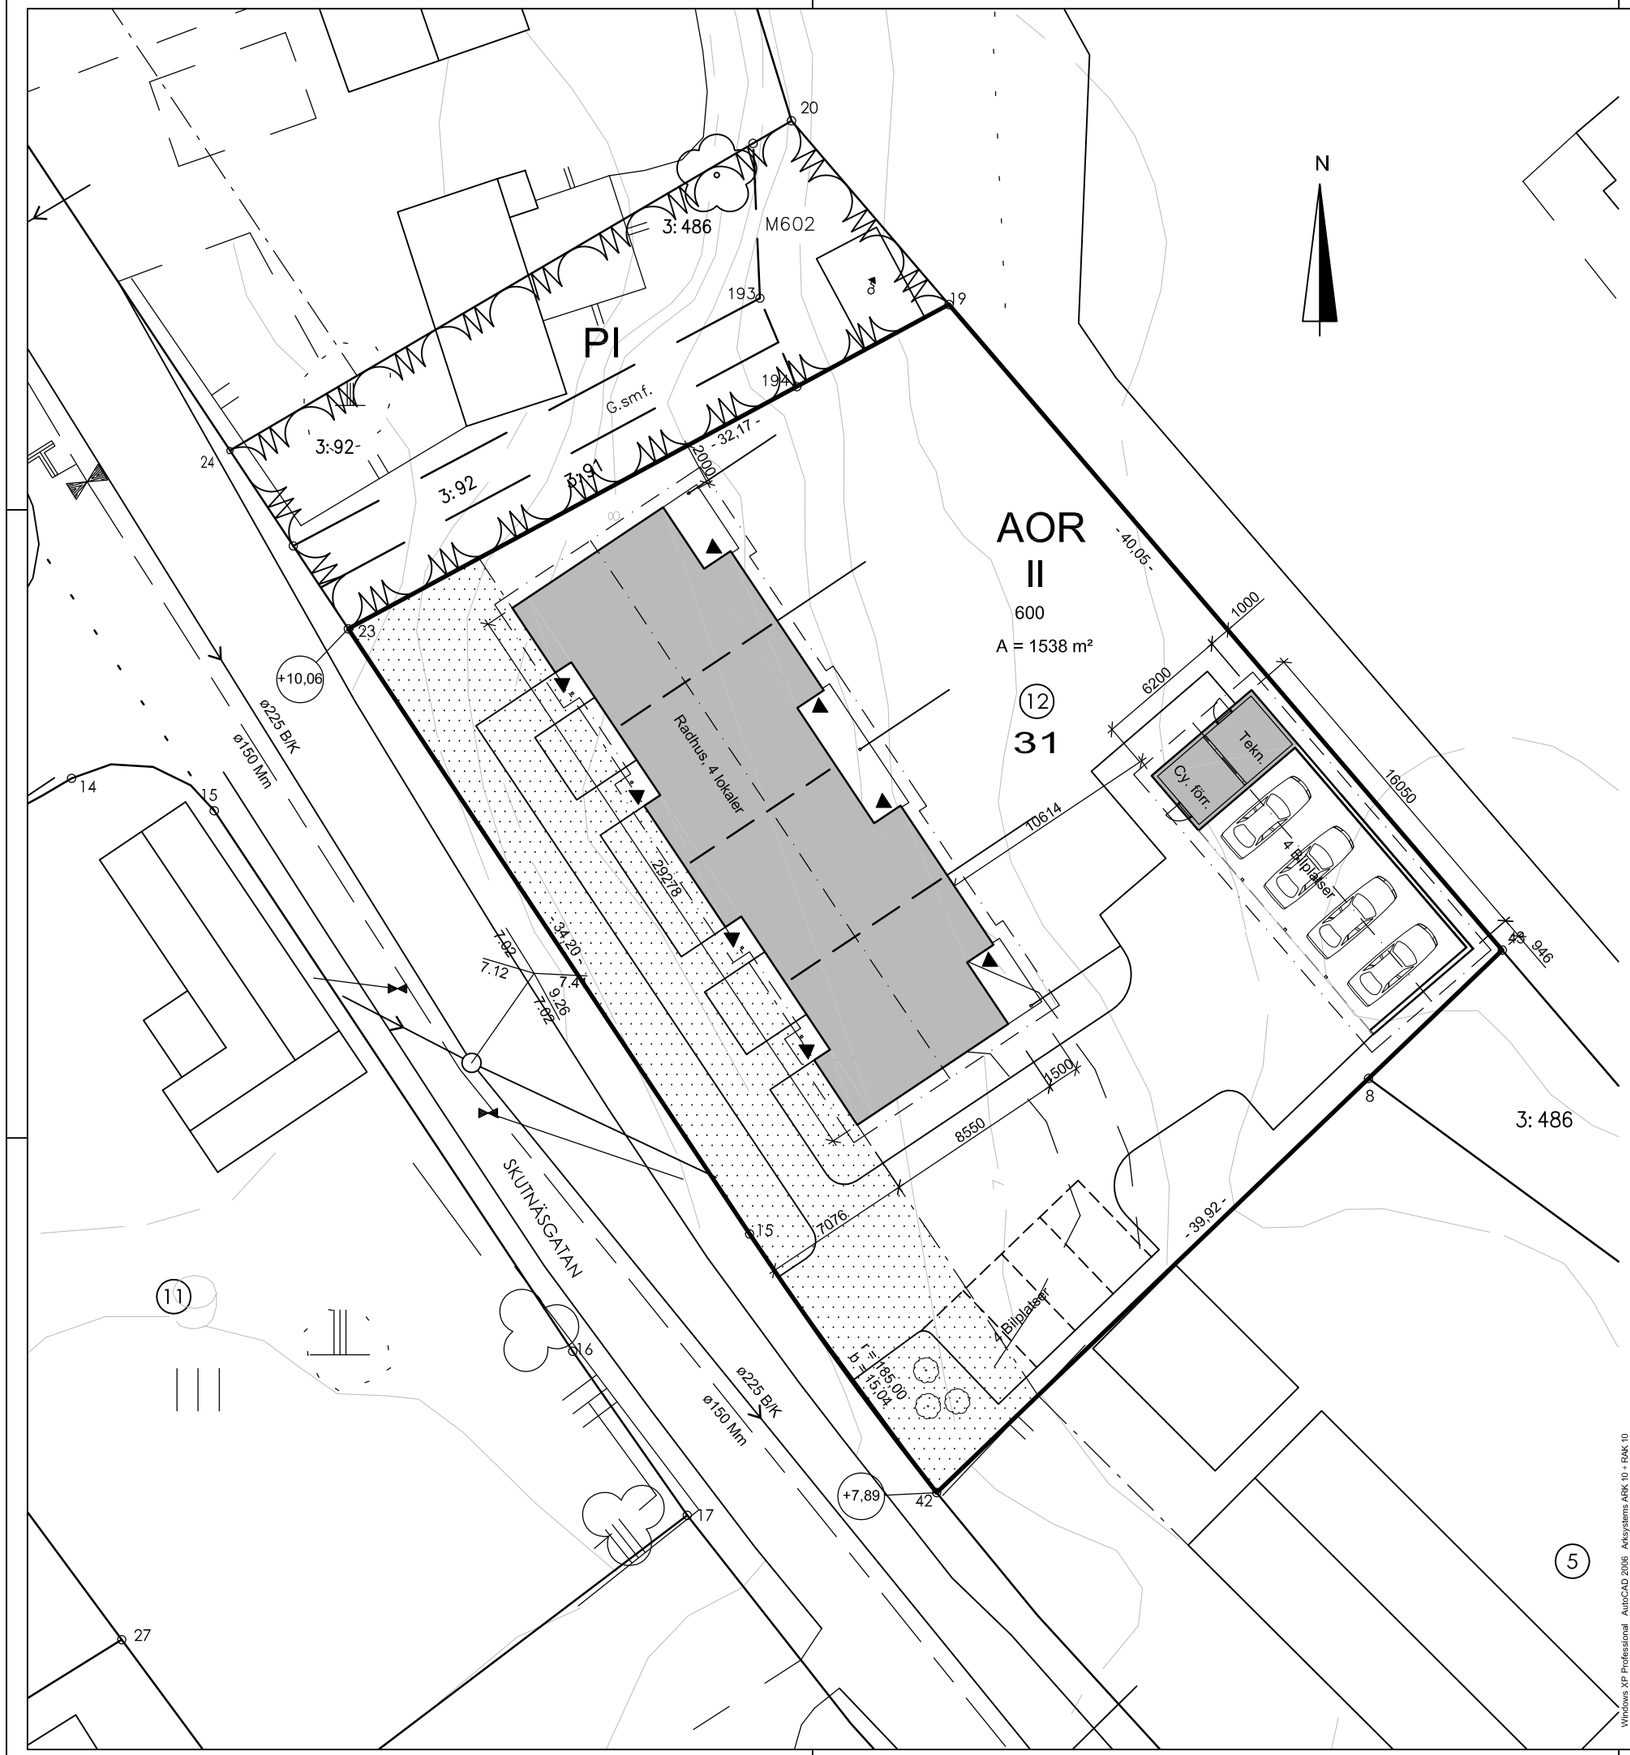

AOR
II
600

Tomtens areal: 1538 m²
Tillåten byggrätt: 600 m²

Byggrätt som utnyttjas:

Radhus, 497 m²vy om hela källaren beaktas
Ekonomibyggnad, ca 21 m²vy

Byggnadernas brandklass: P3
Uppvärmningssätt: bergsvärme
Bostadshuset förses med lägenhetsvis ventilation med värmeåtervinning
Byggnaderna ansluts till kommunalt vatten- och avloppsledningsnät.

tunnus/märke	muutos/ändring	suunnittelija/planerare	päiväys/datum
.	.	.	.

k.osa - stadsdel 21	kortteli - kvarter 31	tontti - tomt 12	viranomaisten arkistomerkintöjä - myndigheternas arkivanteckningar
toimenpide - åtgärd Nybyggnad		piirustuslaji - ritningens typ Skissritning	juokseva nro - löpande nr 001
kohde - objekt RADHUS BOTHNIA CARPENTERS . Skutnäsgatan 68620 JAKOBSTAD		piirustuksen sisältö - ritningens innehåll Situationsplan . .	mittakaava - skala 1:200 . .
PolyPoint Ab Oy Choraeusgatan 13 Choraeuksenkatu JAKOBSTAD 68600 PIETARSAARI tfn/puh: 06-781 7600 faxfaksi: 06-781 7622		työ no - arb. nr . suunn.ala - plan.område ARK	suunnittelija - planerare Peter Sundqvist piirtäjä - ritare PSu
päiväys - datum 03.02.2010	allekirjoitus - underskrift	piirustus no - ritning nr .	tarkastaja - granskare .

Windows XP Professional AutoCAD 2006 Arksystems ARK 10 - RAK 10

Utskriven/Tulostettu:

42x57