Våning 1

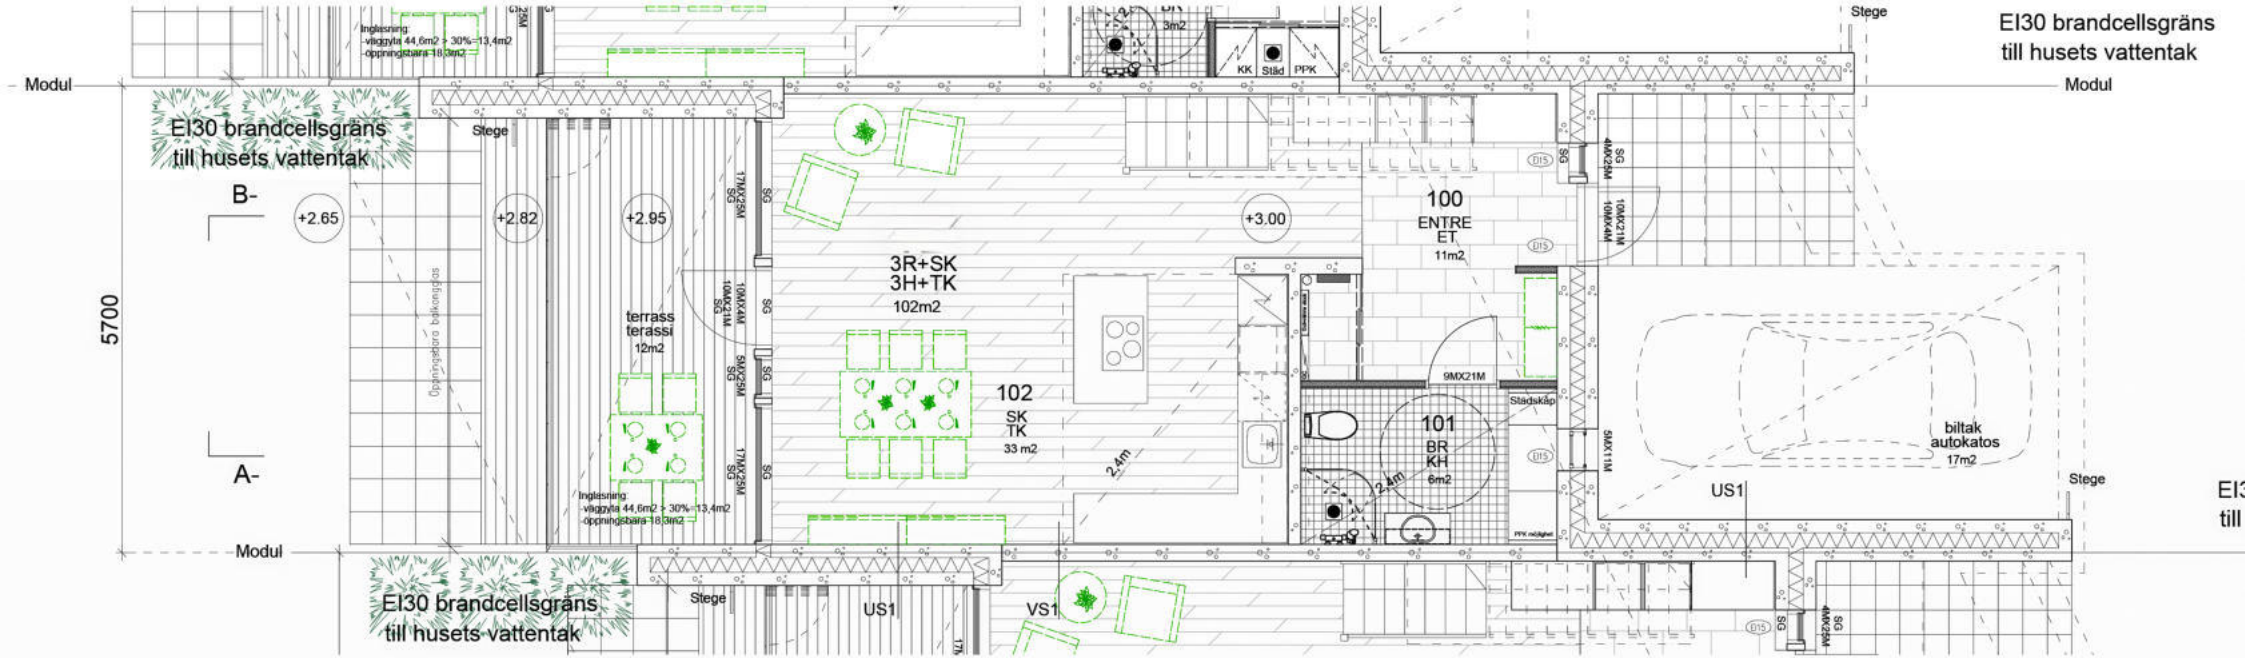
EI30 brandcellsgräns
till husets vattentak
Modul
Modul
5700
B-
A-
+2.65
+2.82
+2.95
+3.00
Stege
Stege
Stege
Stege
terrass
terassi
12m2
3R+SK
3H+TK
102m2
102
SK
TK
33 m2
2,4m
2,4m
100
ENTRE
ET
11m2
101
BR
KH
6m2
9MX21M
Städskåp
biltak
autokatos
17m2
US1
US1
VS1
KK
Städ
PPK
3m2
Inglasning:
-vägggytor 44,6m2 + 30% = 13,4m2
-öppningsbara 18,3m2
Öppningsbara balkongglas
EI30 brandcellsgräns
till husets vattentak
EI30 brandcellsgräns
till husets vattentak